


日比谷駐車場 / B1F 平面図

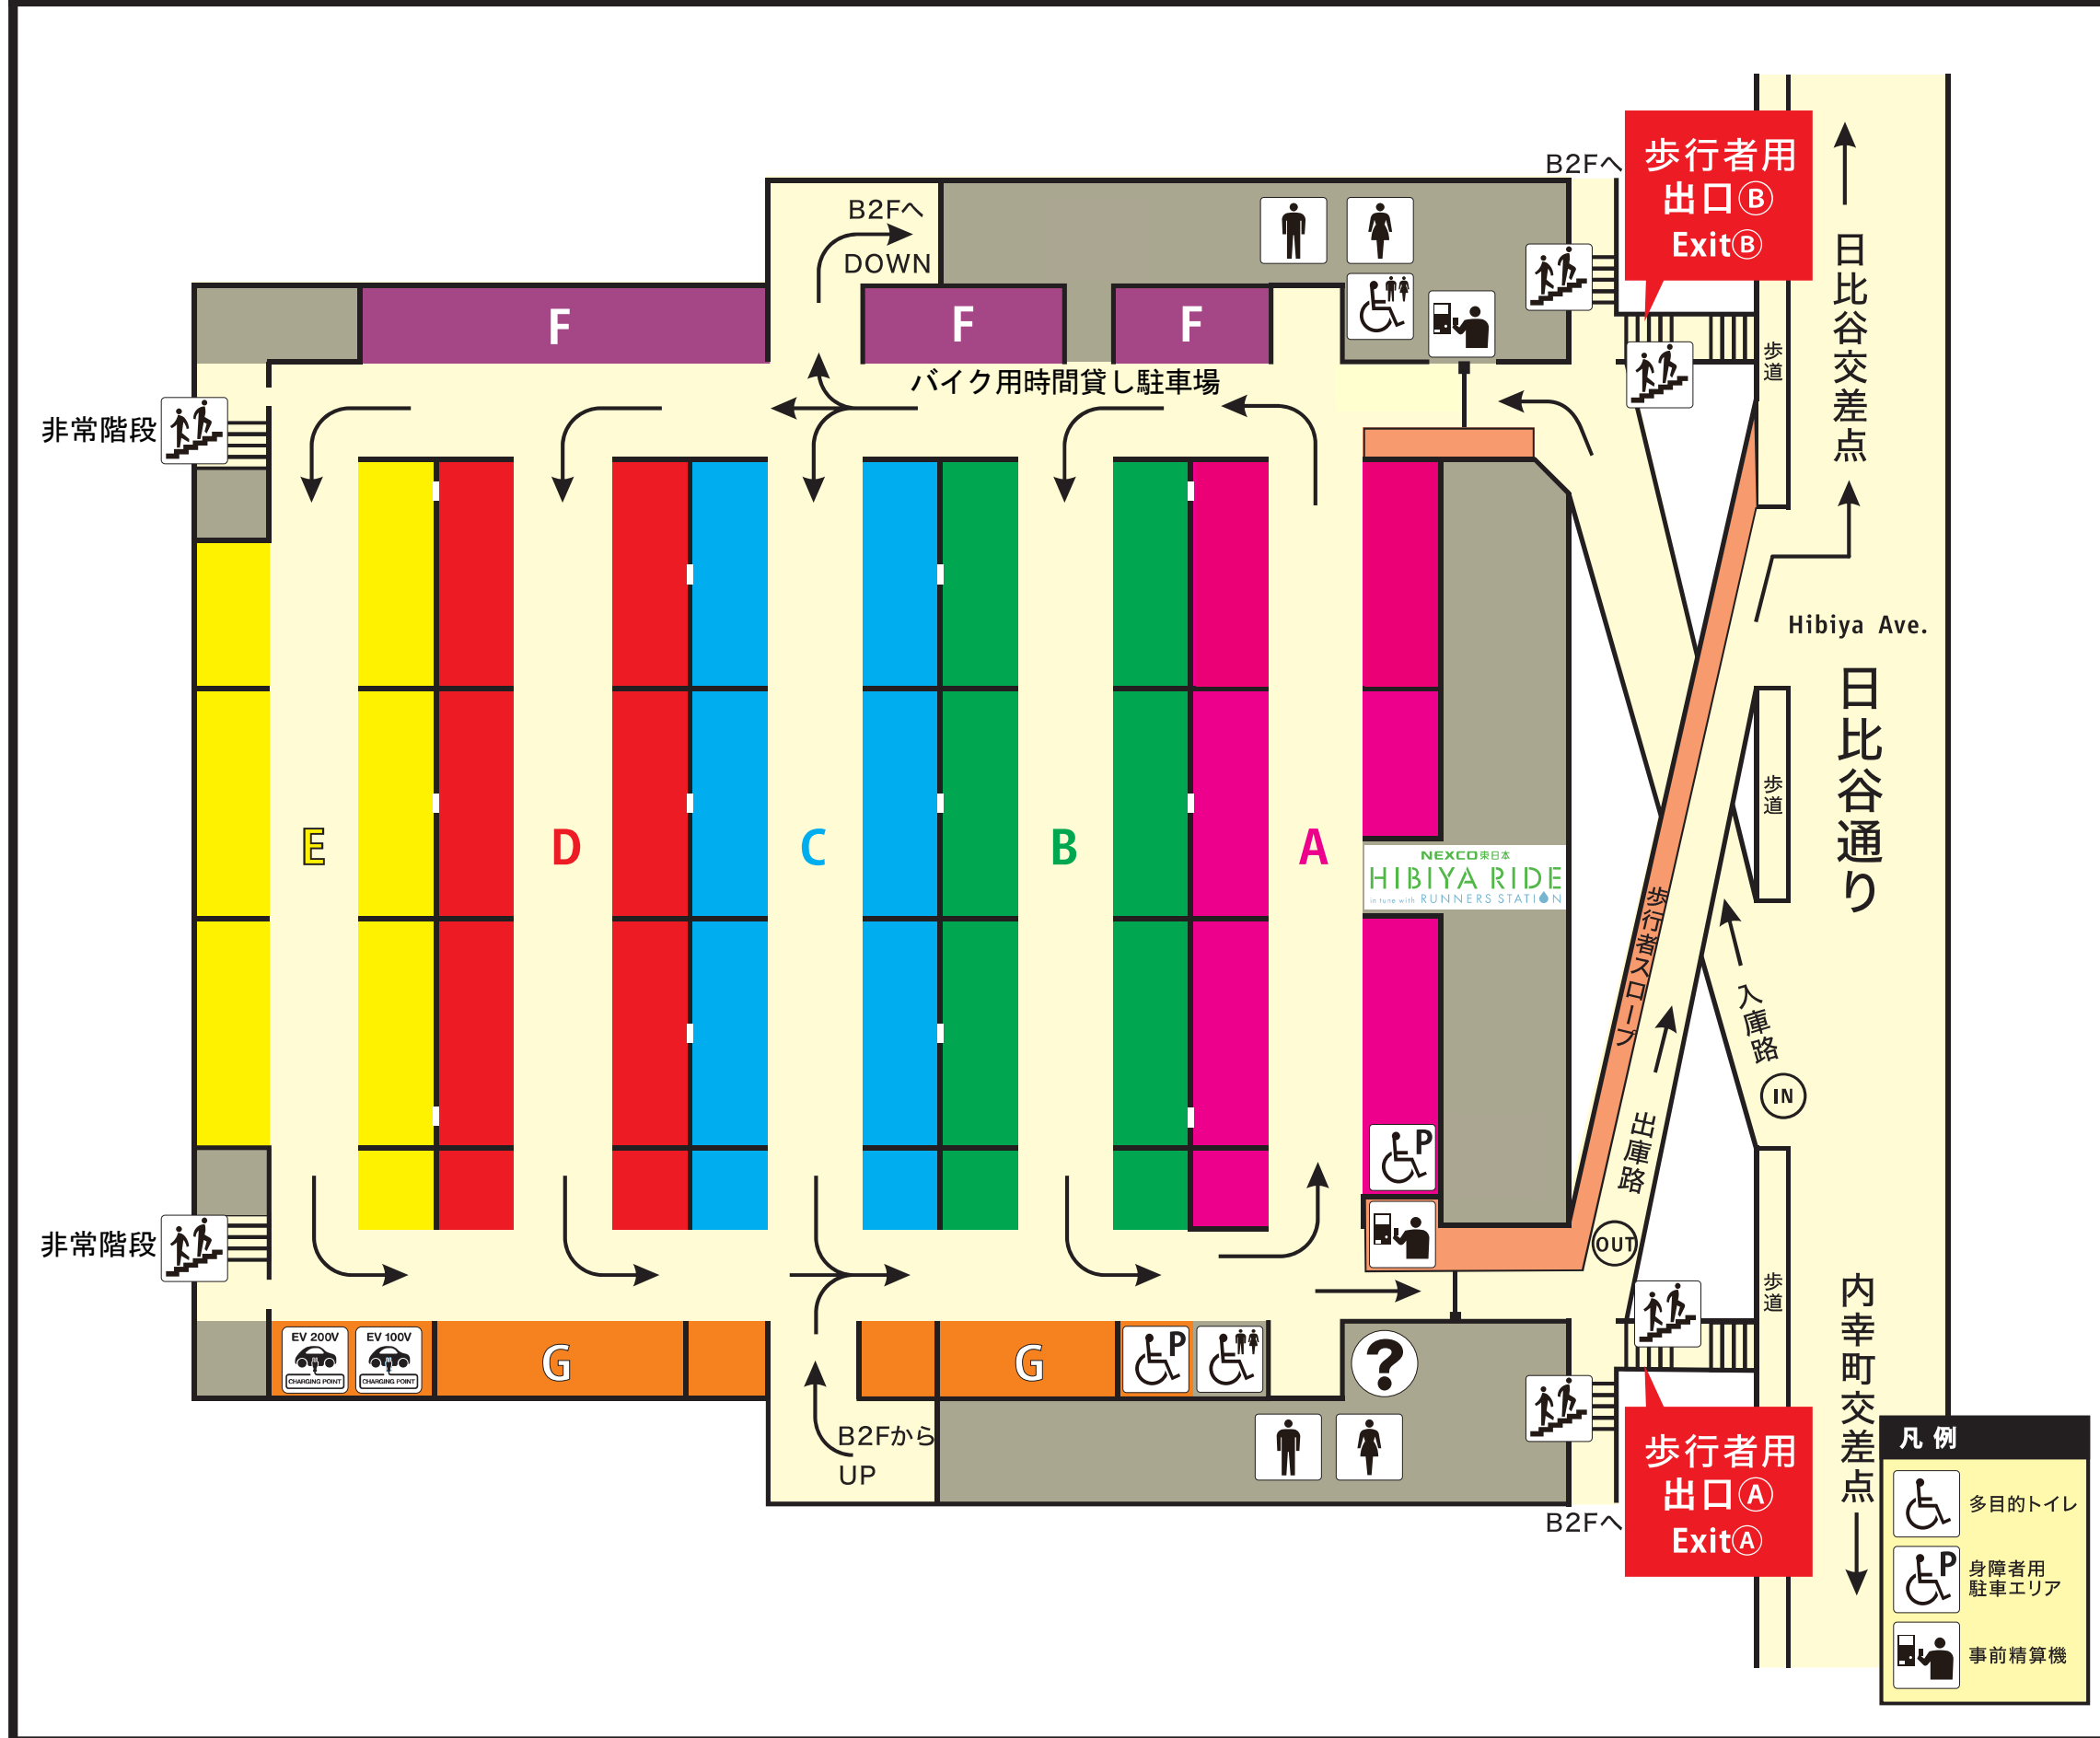

凡例

	多目的トイレ
	身障者用 駐車エリア
	事前精算機

日比谷駐車場 / B2F 平面図

